



Chalet independiente en Rojales - Obra nueva

ROJALES

775.000€

ID # N6685



329m²



4



4



352m²



- Piscina: Privado
- Pre-aire acondicionado

- Cerca de colegios

- Amueblado
- Cerca de golf

- Sótano

Lexington Realty

C/ Finlandia 19, Bl. 1, Loc. 2
Commercial Centre Gran Alacant
03130 Santa Pola, ALICANTE

Contáctenos

W: www.lexington-realty.com
T: +34 966 69 51 52
M: contact@lexington-realty.com





PLANTA BAJA (1/75)

PARCELA 05 **271.00 m²**
 SUPERFICIE CONSTRUIDA SÓTANO 180.50 m²
 SUPERFICIE CONSTRUIDA PLANTA BAJA 80.90 m²
 SUPERFICIE CONSTRUIDA PLANTA PISO 45.50 m²
 SUPERFICIE CONSTRUIDA TOTAL 306.90 m²
 SUPERFICIE CONSTRUIDA TOTAL COMPUTABLE 208.80 m²

Escala 1/75



SÓTANO (1/75)

PARCELA 05 **271.00 m²**
 SUPERFICIE CONSTRUIDA SÓTANO 180.50 m²
 SUPERFICIE CONSTRUIDA PLANTA BAJA 80.90 m²
 SUPERFICIE CONSTRUIDA PLANTA PISO 45.50 m²
 SUPERFICIE CONSTRUIDA TOTAL 306.90 m²
 SUPERFICIE CONSTRUIDA TOTAL COMPUTABLE 208.80 m²

Escala 1/75



PLANTA PISO (1/75)


PARCELA 05 **271.00 m²**
 SUPERFICIE CONSTRUIDA SÓTANO 180.50 m²
 SUPERFICIE CONSTRUIDA PLANTA BAJA 80.90 m²
 SUPERFICIE CONSTRUIDA PLANTA PISO 45.50 m²
 SUPERFICIE CONSTRUIDA TOTAL 306.90 m²
 SUPERFICIE CONSTRUIDA TOTAL COMPUTABLE 208.80 m²

Escala 1/75



PLANTA BAJA GENERAL (1/250)

Escala 1/250

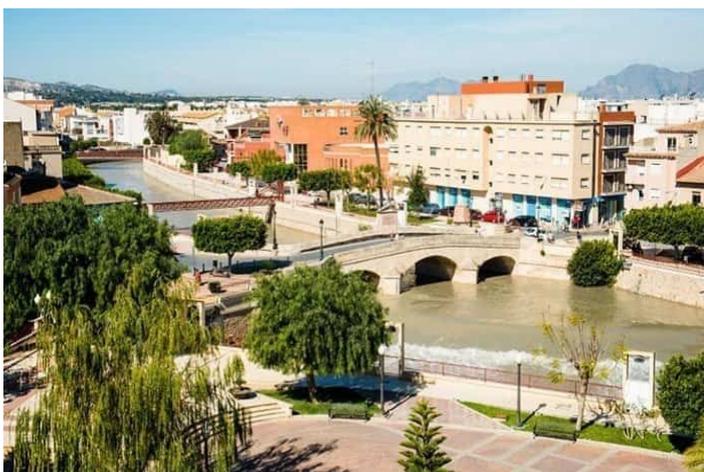

Descripción

VILLAS DE OBRA NUEVA EN ROJALES

Preciosos chalets de nueva construcción en Rojales.

Chalets construidos en 3 plantas, con 4 dormitorios y 4 baños, cocina abierta al salón, armarios empotrados, solarium privado, sótano, garaje doble y jardín privado con piscina.

Además, el inmejorable clima de la zona, el jardín, las terrazas y la piscina le dejarán cautivado, queriendo quedarse a disfrutar y relajarse todo el tiempo que pueda en esta preciosa villa.

Chalet situado a 2 minutos de La Marquesa Golf, a 5 minutos del centro urbano y a 10 minutos en coche de las espectaculares playas de Guardamar del Segura.

Rojales es un bonito pueblo con todos los servicios como supermercados, farmacias, bancos, restaurantes y parque natural situado muy cerca de las villas.

Hay varios campos de golf cerca, así como parques acuáticos en los alrededores de Rojales y Torrevieja.

Los aeropuertos de Alicante y Murcia están a 45 minutos en coche.

Localidad

Rojales, Costa Blanca Sur, Alicante



Lexington Realty

C/ Finlandia 19, Bl. 1, Loc. 2
Commercial Centre Gran Alacant
03130 Santa Pola, ALICANTE

Contáctenos

W: www.lexington-realty.com
T: +34 966 69 51 52
M: contact@lexington-realty.com

