



Villa in Rojales - Nieuw gebouw

ROJALES

775.000€

ID # N6685



329m²



4



4



352m²



- Zwembad: Nee
- Close To Schools
- Bemeubeld
- Dichtbijzijnde golfplaats
- Kelder
- Pre-installatie airco

Lexington Realty

C/ Finlandia 19, Bl. 1, Loc. 2
Commercial Centre Gran Alacant
03130 Santa Pola, ALICANTE

Contact ons

W: www.lexington-realty.com
T: +34 966 69 51 52
M: contact@lexington-realty.com





PLANTA BAJA (1/75)

PARCELA 05 **271.00 m²**
 SUPERFICIE CONSTRUIDA SÓTANO 180.50 m²
 SUPERFICIE CONSTRUIDA PLANTA BAJA 80.90 m²
 SUPERFICIE CONSTRUIDA PLANTA PISO 45.50 m²
 SUPERFICIE CONSTRUIDA TOTAL 306.90 m²
 SUPERFICIE CONSTRUIDA TOTAL COMPUTABLE 208.80 m²

Escala 1/75



SÓTANO (1/75)

PARCELA 05 **271.00 m²**
 SUPERFICIE CONSTRUIDA SÓTANO 180.50 m²
 SUPERFICIE CONSTRUIDA PLANTA BAJA 80.90 m²
 SUPERFICIE CONSTRUIDA PLANTA PISO 45.50 m²
 SUPERFICIE CONSTRUIDA TOTAL 306.90 m²
 SUPERFICIE CONSTRUIDA TOTAL COMPUTABLE 208.80 m²


Escala 1/75



PLANTA PISO (1/75)

PARCELA 05 **271.00 m²**
 SUPERFICIE CONSTRUIDA SÓTANO 180.50 m²
 SUPERFICIE CONSTRUIDA PLANTA BAJA 80.90 m²
 SUPERFICIE CONSTRUIDA PLANTA PISO 45.50 m²
 SUPERFICIE CONSTRUIDA TOTAL 306.90 m²
 SUPERFICIE CONSTRUIDA TOTAL COMPUTABLE 208.80 m²

Escala 1/75

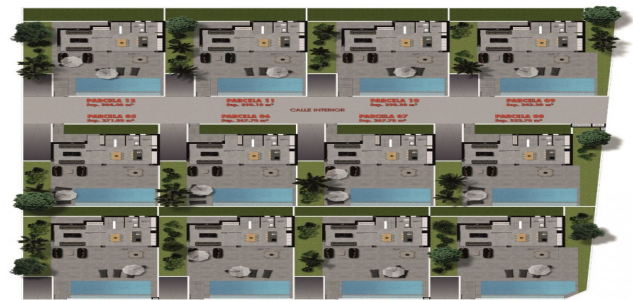

PLANTA BAJA GENERAL (1/250)

PARCELA 05 **271.00 m²**
 SUPERFICIE CONSTRUIDA SÓTANO 180.50 m²
 SUPERFICIE CONSTRUIDA PLANTA BAJA 80.90 m²
 SUPERFICIE CONSTRUIDA PLANTA PISO 45.50 m²
 SUPERFICIE CONSTRUIDA TOTAL 306.90 m²
 SUPERFICIE CONSTRUIDA TOTAL COMPUTABLE 208.80 m²

Escala 1/250



Omschrijving

NIEUWBOUW VILLA'S IN ROJALES

Prachtige nieuwbouw villa's in Rojales.

Villa's gebouwd over 3 verdiepingen, met 4 slaapkamers en 4 badkamers, open keuken met de woonkamer, inbouwkasten, prive solarium, kelder, dubbele garage en een eigen tuin met het zwembad.

Bovendien, het onovertroffen klimaat van het gebied, de tuin, de terrassen en het zwembad zullen u in de ban houden, willen blijven om te genieten en te ontspannen zo lang als je kunt in deze prachtige villa.

Villas gelegen op slechts 2 minuten van La Marquesa Golf, 5 minuten naar het stadscentrum en 10 minuten met de auto van de spectaculaire stranden van Guardamar del Segura.

Rojales het is een mooi dorp met alle diensten zoals supermarkten, apotheken, banken, restaurants en natuurpark gelegen zeer dicht bij de villa's.

Er zijn verschillende golfbanen in de buurt, evenals waterparken in het nabijgelegen Rojales en Torrevieja.

De luchthavens van Alicante en Murcia liggen op 45 minuten rijden.

Locatie

Rojales, Costa Blanca Zuid, Alicante



Lexington Realty

C/ Finlandia 19, Bl. 1, Loc. 2
Commercial Centre Gran Alacant
03130 Santa Pola, ALICANTE

Contact ons

W: www.lexington-realty.com
T: +34 966 69 51 52
M: contact@lexington-realty.com

