



Villa i Rojales - Nybygg

ROJALES

775.000€

ID # N6685



329m²



4



4



352m²



- Svømmebasseng: Privat
- Close To Schools
- Møblert
- Nær golfbane
- Basement
- Pre-installed air conditioning

Lexington Realty

C/ Finlandia 19, Bl. 1, Loc. 2
Commercial Centre Gran Alacant
03130 Santa Pola, ALICANTE

Kontakt oss

W: www.lexington-realty.com
T: +34 966 69 51 52
M: contact@lexington-realty.com





PLANTA BAJA (1/75)

PARCELA 05 **271.00 m²**
 SUPERFICIE CONSTRUIDA SÓTANO 180.50 m²
 SUPERFICIE CONSTRUIDA PLANTA BAJA 80.90 m²
 SUPERFICIE CONSTRUIDA PLANTA PISO 45.50 m²
 SUPERFICIE CONSTRUIDA TOTAL 306.90 m²
 SUPERFICIE CONSTRUIDA TOTAL COMPUTABLE 208.80 m²

Escala 1/75



SÓTANO (1/75)

PARCELA 05 **271.00 m²**
 SUPERFICIE CONSTRUIDA SÓTANO 180.50 m²
 SUPERFICIE CONSTRUIDA PLANTA BAJA 80.90 m²
 SUPERFICIE CONSTRUIDA PLANTA PISO 45.50 m²
 SUPERFICIE CONSTRUIDA TOTAL 306.90 m²
 SUPERFICIE CONSTRUIDA TOTAL COMPUTABLE 208.80 m²


Escala 1/75



PLANTA PISO (1/75)


PARCELA 05 **271.00 m²**
 SUPERFICIE CONSTRUIDA SÓTANO 180.50 m²
 SUPERFICIE CONSTRUIDA PLANTA BAJA 80.90 m²
 SUPERFICIE CONSTRUIDA PLANTA PISO 45.50 m²
 SUPERFICIE CONSTRUIDA TOTAL 306.90 m²
 SUPERFICIE CONSTRUIDA TOTAL COMPUTABLE 208.80 m²

Escala 1/75

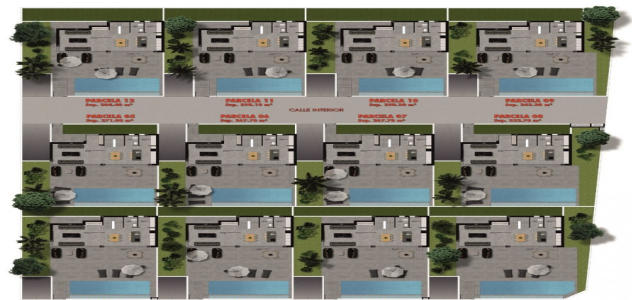

PLANTA BAJA GENERAL (1/250)

Escala 1/250

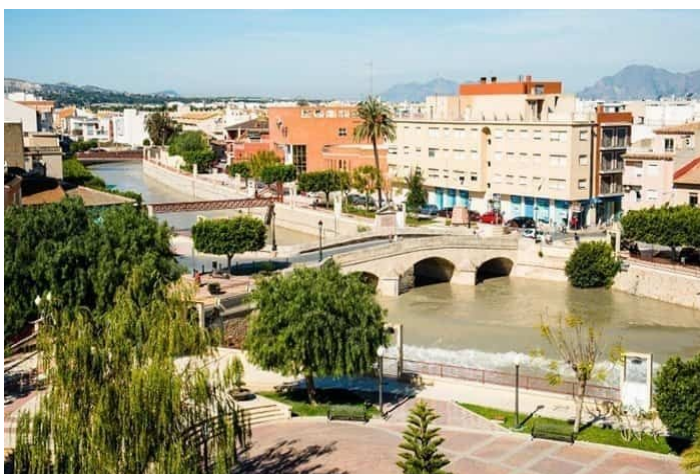

Beskrivelse

NYBYGG VILLAER I ROJALES

Vakre nybygde villaer i Rojales.

Villaer over 3 etasjer, med 4 soverom og 4 bad, åpen kjøkkenløsning med stue, garderober, privat solarium, kjeller, dobbel garasje og privat hage med basseng.

I tillegg vil det uslåelige klimaet i området, hagen, terrassene og bassenget gjøre deg fengslet, som ønsker å bo for å nyte og slappe av så lenge du kan i denne vakre villaen.

Villaer som ligger kun 2 minutter fra La Marquesa Golf, 5 minutter til bysentrum og 10 minutter med bil fra de spektakulære strendene i Guardamar del Segura.

Rojales det er en nydelig landsby med alle tjenester som supermarkeder, apotek, banker, restauranter og naturpark som ligger svært nær villaene.

Det er flere golfbaner i nærheten, samt badeland i nærliggende Rojales og Torrevieja.

Alicante og Murcia flyplasser er 45 minutters kjøring unna.

Plassering

Rojales, Costa Blanca Sør, Alicante



Lexington Realty

C/ Finlandia 19, Bl. 1, Loc. 2
Commercial Centre Gran Alacant
03130 Santa Pola, ALICANTE

Kontakt oss

W: www.lexington-realty.com
T: +34 966 69 51 52
M: contact@lexington-realty.com

