



Dom jednorodzinny w Rojales - Rynek pierwotny

ROJALES

775.000€

ID # N6685



329m²



4



4



352m²



- Basen: Prywatny
- Blisko do szkoły
- Umeblowane
- Blisko do pola golfowego
- Piwnica
- Preinstalacja klimatyzacji

Lexington Realty

C/ Finlandia 19, Bl. 1, Loc. 2
Commercial Centre Gran Alacant
03130 Santa Pola, ALICANTE

!contactenos

W: www.lexington-realty.com
T: +34 966 69 51 52
M: contact@lexington-realty.com





PLANTA BAJA (1/75)

PARCELA 05 **271.00 m²**
 SUPERFICIE CONSTRUIDA SÓTANO 180.50 m²
 SUPERFICIE CONSTRUIDA PLANTA BAJA 80.90 m²
 SUPERFICIE CONSTRUIDA PLANTA PISO 45.50 m²
 SUPERFICIE CONSTRUIDA TOTAL 306.90 m²
 SUPERFICIE CONSTRUIDA TOTAL COMPUTABLE 208.80 m²

Escala 1/75



SÓTANO (1/75)

PARCELA 05 **271.00 m²**
 SUPERFICIE CONSTRUIDA SÓTANO 180.50 m²
 SUPERFICIE CONSTRUIDA PLANTA BAJA 80.90 m²
 SUPERFICIE CONSTRUIDA PLANTA PISO 45.50 m²
 SUPERFICIE CONSTRUIDA TOTAL 306.90 m²
 SUPERFICIE CONSTRUIDA TOTAL COMPUTABLE 208.80 m²


Escala 1/75



PLANTA PISO (1/75)


PARCELA 05 **271.00 m²**
 SUPERFICIE CONSTRUIDA SÓTANO 180.50 m²
 SUPERFICIE CONSTRUIDA PLANTA BAJA 80.90 m²
 SUPERFICIE CONSTRUIDA PLANTA PISO 45.50 m²
 SUPERFICIE CONSTRUIDA TOTAL 306.90 m²
 SUPERFICIE CONSTRUIDA TOTAL COMPUTABLE 208.80 m²

Escala 1/75

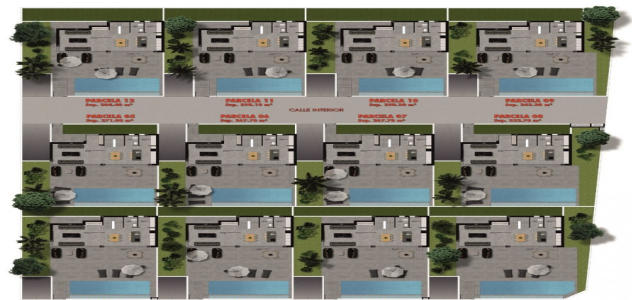

PLANTA BAJA GENERAL (1/250)

Escala 1/250

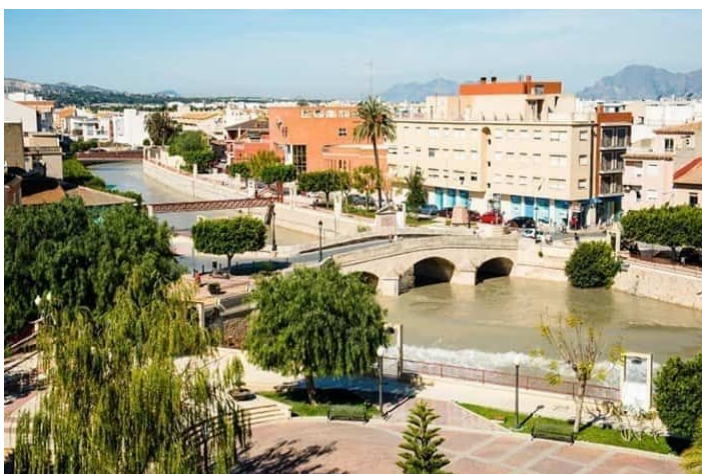

Opis

NOWE WILLE W ROJALES

Piękne wille New Build w Rojales.

Wille zbudowane na 3 piętrach, z 4 sypialniami i 4 łazienkami, kuchnia na otwartym planie z częścią wypoczynkową, wyposażone szafy, prywatne solarium, piwnica, podwójny garaż i prywatny ogród z basenem.

Ponadto, bezkonkurencyjny klimat okolicy, ogród, tarasy i basen pozostawi cię urzeczonym, chcąc zostać, aby cieszyć się i relaksować tak długo, jak można w tej pięknej willi.

Wille położone zaledwie 2 minuty od La Marquesa Golf, 5 minut do centrum miasta i 10 minut samochodem od spektakularnych plaż Guardamar del Segura.

Rojales to urocza wieś z wszystkich usług, takich jak supermarkety, apteki, banki, restauracje i park naturalny znajduje się bardzo blisko willi.

Istnieje kilka pól golfowych w pobliżu, jak również parków wodnych w pobliżu Rojales i Torre Vieja.

Alicante i Murcia lotniska są 45 minut jazdy od hotelu.

Okolica

Rojales, Costa Blanca Południe , Alicante

