



Chalet independiente en Torre Pacheco - Obra nueva

TORRE PACHECO

420.000€

ID # N7650



138m²



4



2



296m²



- Piscina: Privado
- Cerca de colegios
- Solarium
- Cerca de golf
- Pre-aire acondicionado

Lexington Realty

C/ Finlandia 19, Bl. 1, Loc. 2
Commercial Centre Gran Alacant
03130 Santa Pola, ALICANTE

Contáctenos

W: www.lexington-realty.com
T: +34 966 69 51 52
M: contact@lexington-realty.com





VIVIENDA Nº 4
 Sup. Parcela 298,00 m²
 Sup. Construida 138,62 m²
 Sup. Sótano 127,50 m²
 Sup. Piscina 12,88 m²

PLANTA BAJA ESCALA = 1/125



Descripción

VILLAS PAREADAS DE OBRA NUEVA EN TORRE-PACHECO

Villas pareadas de obra nueva en Torre Pacheco.

Modernas villas pareadas de una sola planta con 2, 3 o 4 dormitorios y 2 baños, cocina americana con salón/comedor. Cada propiedad tiene su propia piscina privada, solarium con cocina de verano.

Los interiores, elegantes y funcionales, cuentan con suelos de alta calidad, baños y cocinas alicatados con baldosas cerámicas de primera calidad y electrodomésticos de marcas reconocidas.

Los dormitorios incluyen armarios empotrados.

Cada villa dispone de preinstalación de aire acondicionado e instalación de fibra óptica.

Situado junto al Club de Golf, Torre Pacheco, donde encontrará todos los servicios incluyendo bares, restaurantes, supermercados y bancos y a 15min en coche de las preciosas playas del Mar Menor.

Torre Pacheco está rodeado de galardonados campos de golf y toda la región es considerada como uno de los lugares más saludables para estar en España.


Esta ubicación ideal le da mucho más por su dinero. A poca distancia de los servicios locales y muchos bares y restaurantes.

Red de autopistas cerca para que pueda viajar a otras áreas de forma rápida y sencilla.

El aeropuerto internacional de Murcia está a 20 minutos.

Localidad

Torre Pacheco , Costa Blanca Sur, Alicante

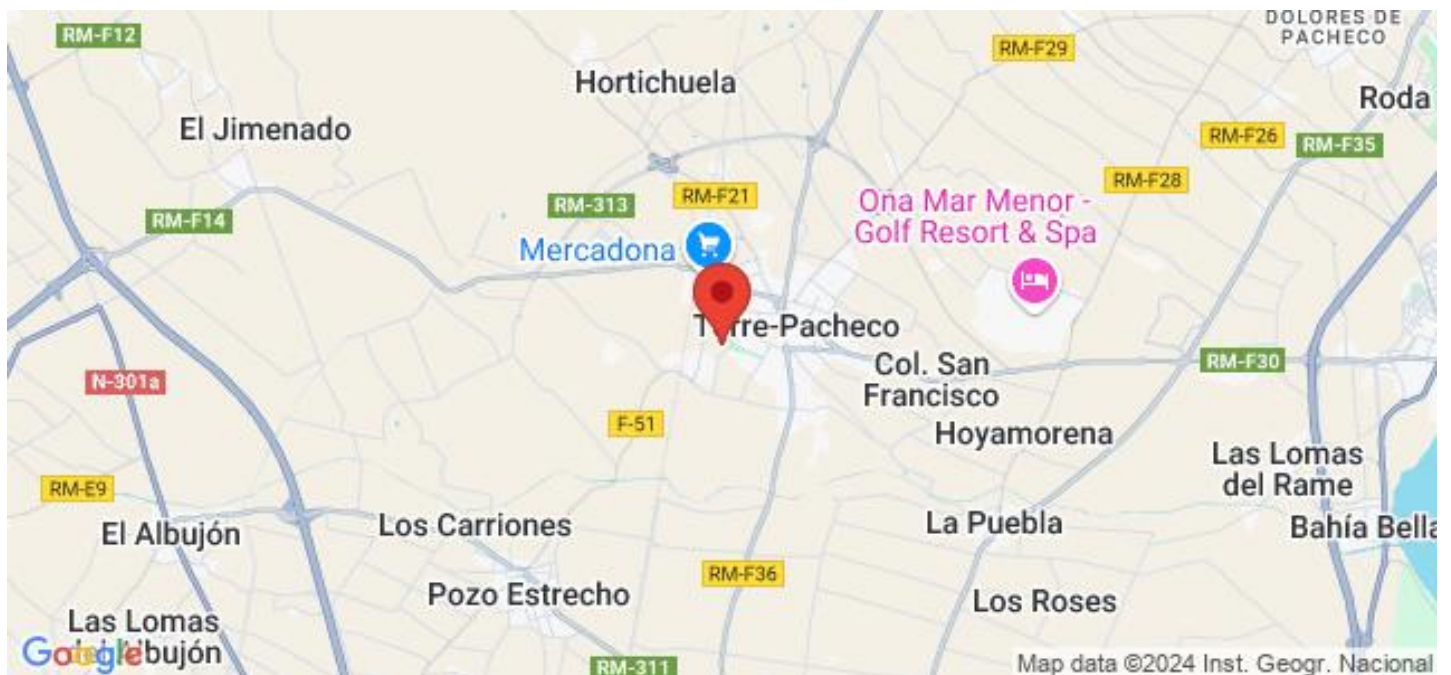

Lexington Realty

C/ Finlandia 19, Bl. 1, Loc. 2
Commercial Centre Gran Alacant
03130 Santa Pola, ALICANTE

Contáctenos

W: www.lexington-realty.com
T: +34 966 69 51 52
M: contact@lexington-realty.com

